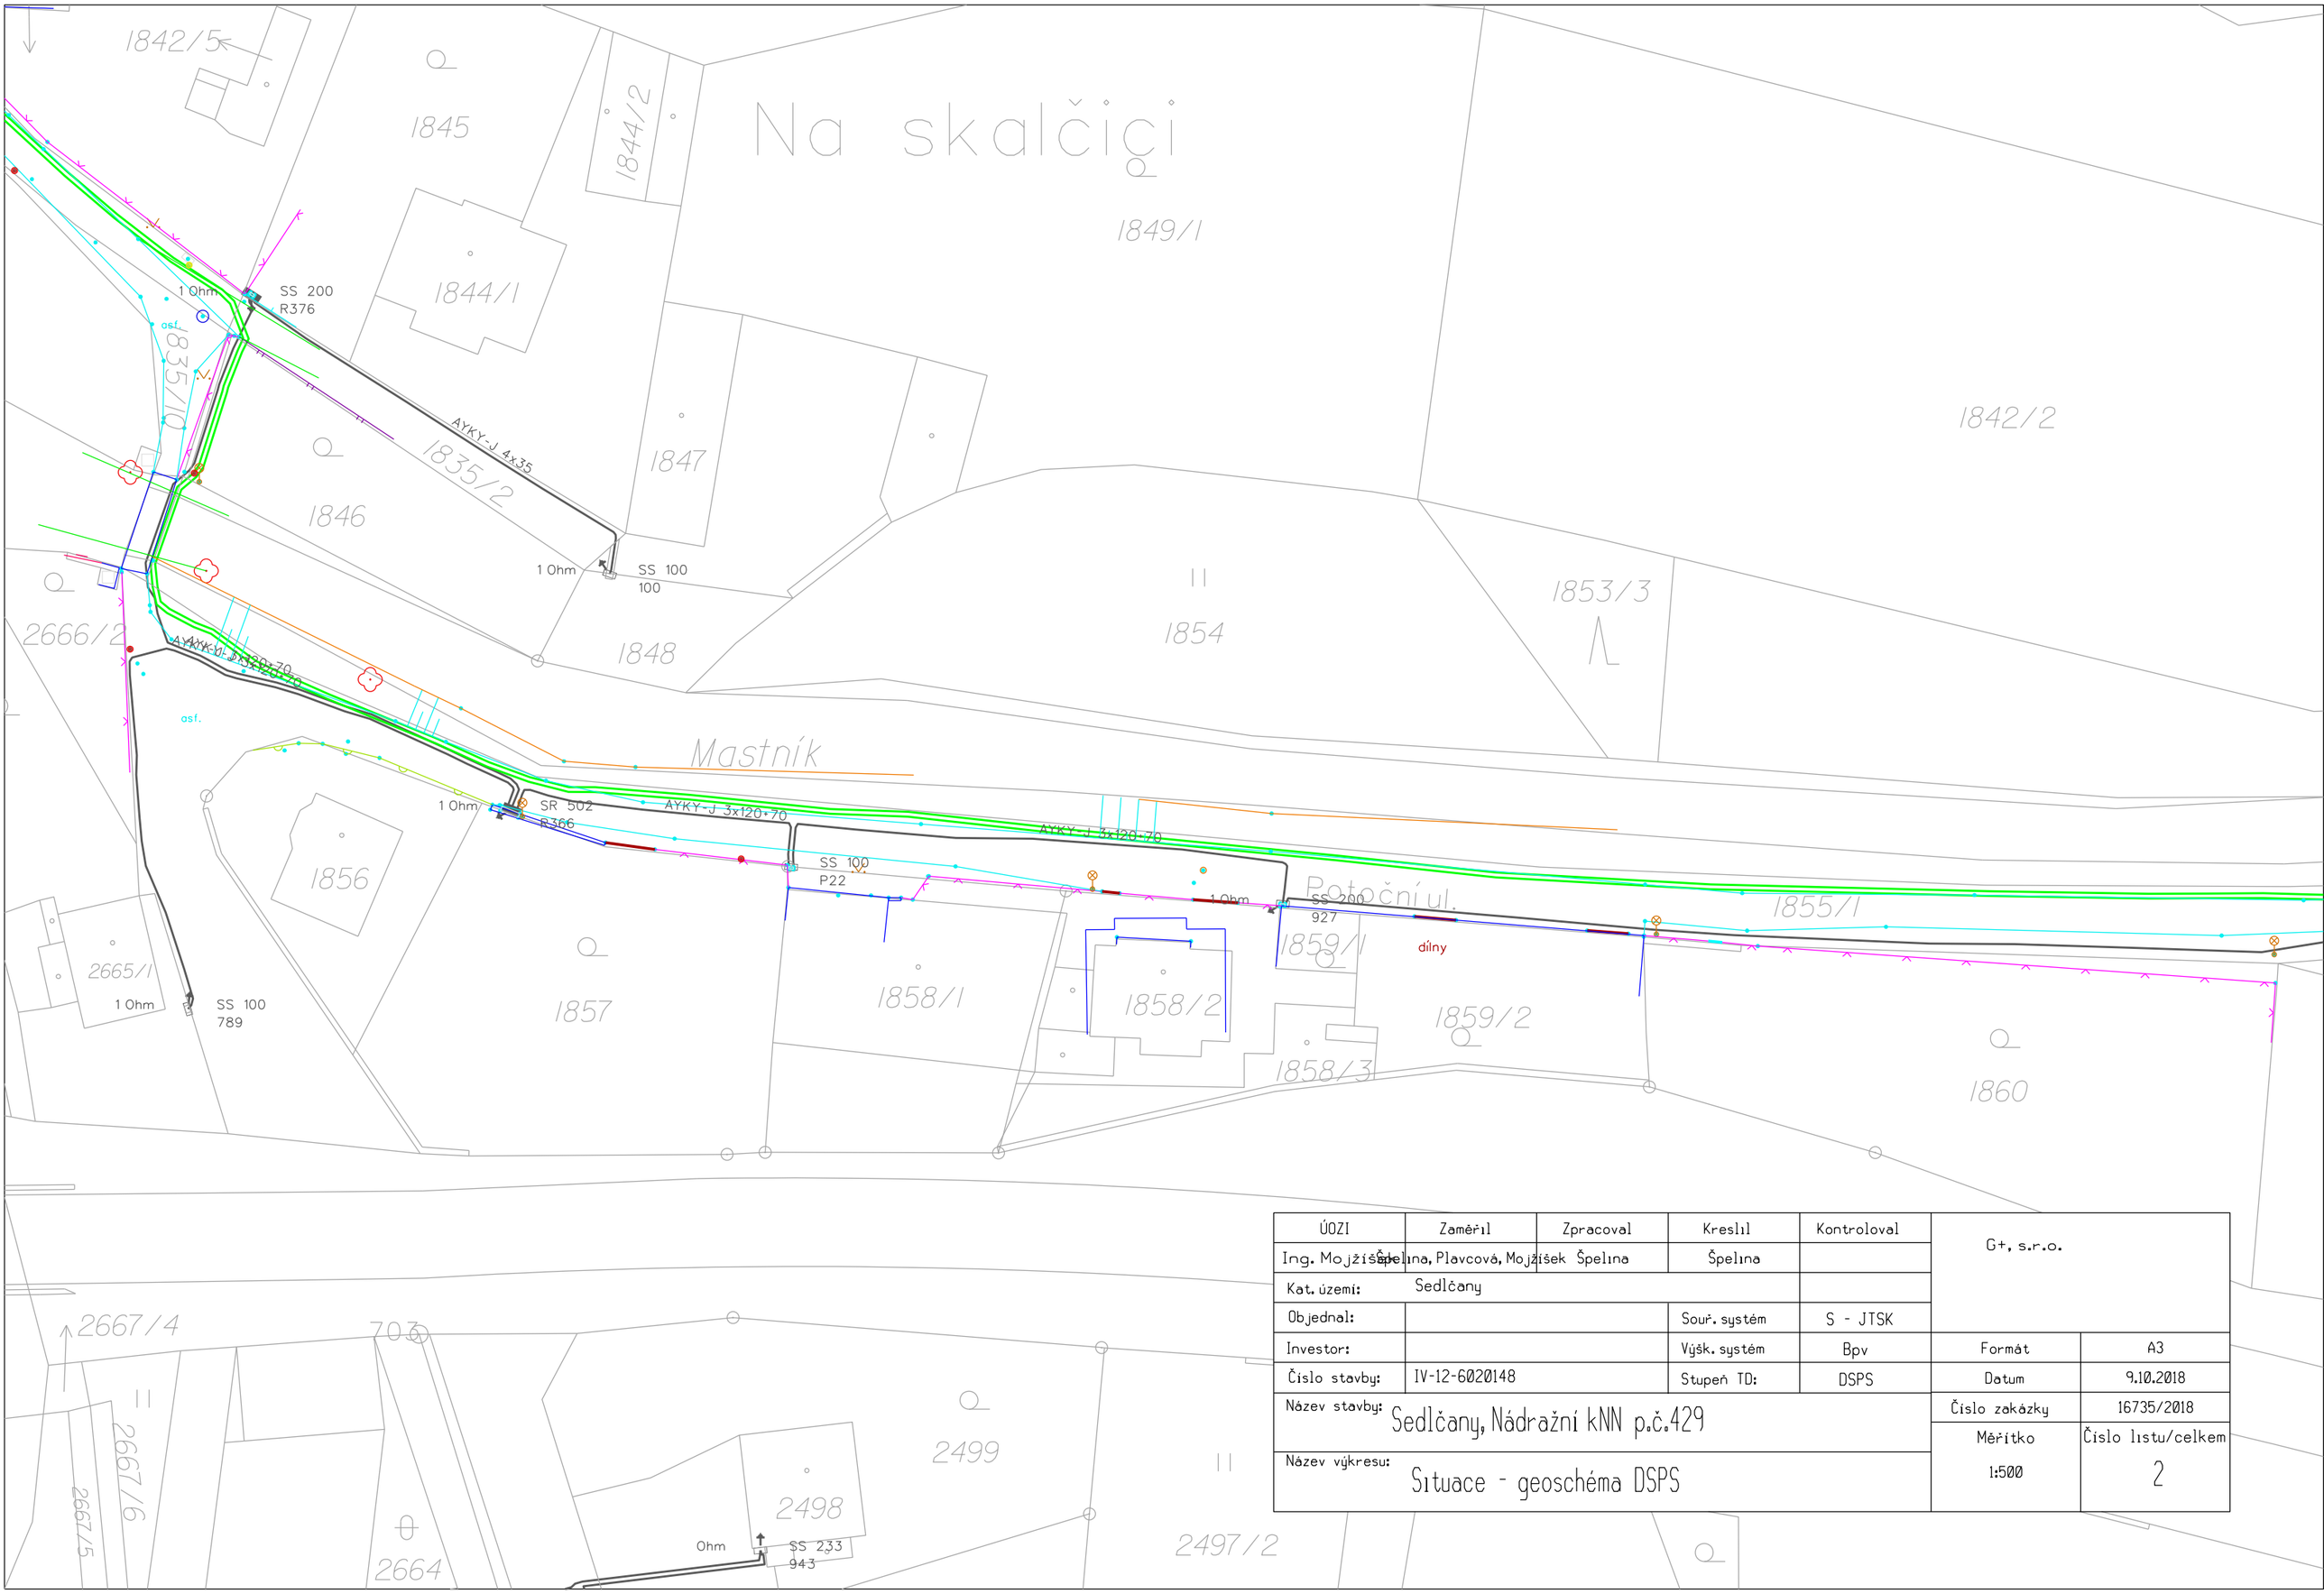


ÚOZI	Zaměřil	Zpracoval	Kreslil	Kontroloval	G+, s.r.o.	
Ing. Mojžíšek	Špelina, Plavcová, Mojžíšek	Špelina	Špelina			
Kat. území:	Sedlčany					
Objednal:			Souř. systém	S - JTSK		
Investor:			Výšk. systém	Bpv	Formát	A3
Číslo stavby:	IV-12-6020148		Stupeň TD:	DSPS	Datum	9.10.2018
Název stavby:	Sedlčany, Nádražní kNN p.č.429				Číslo zakázky	16735/2018
Název výkresu:	Situace - geoschéma DSPS				Měřítko 1:500	Číslo listu/celkem 2