
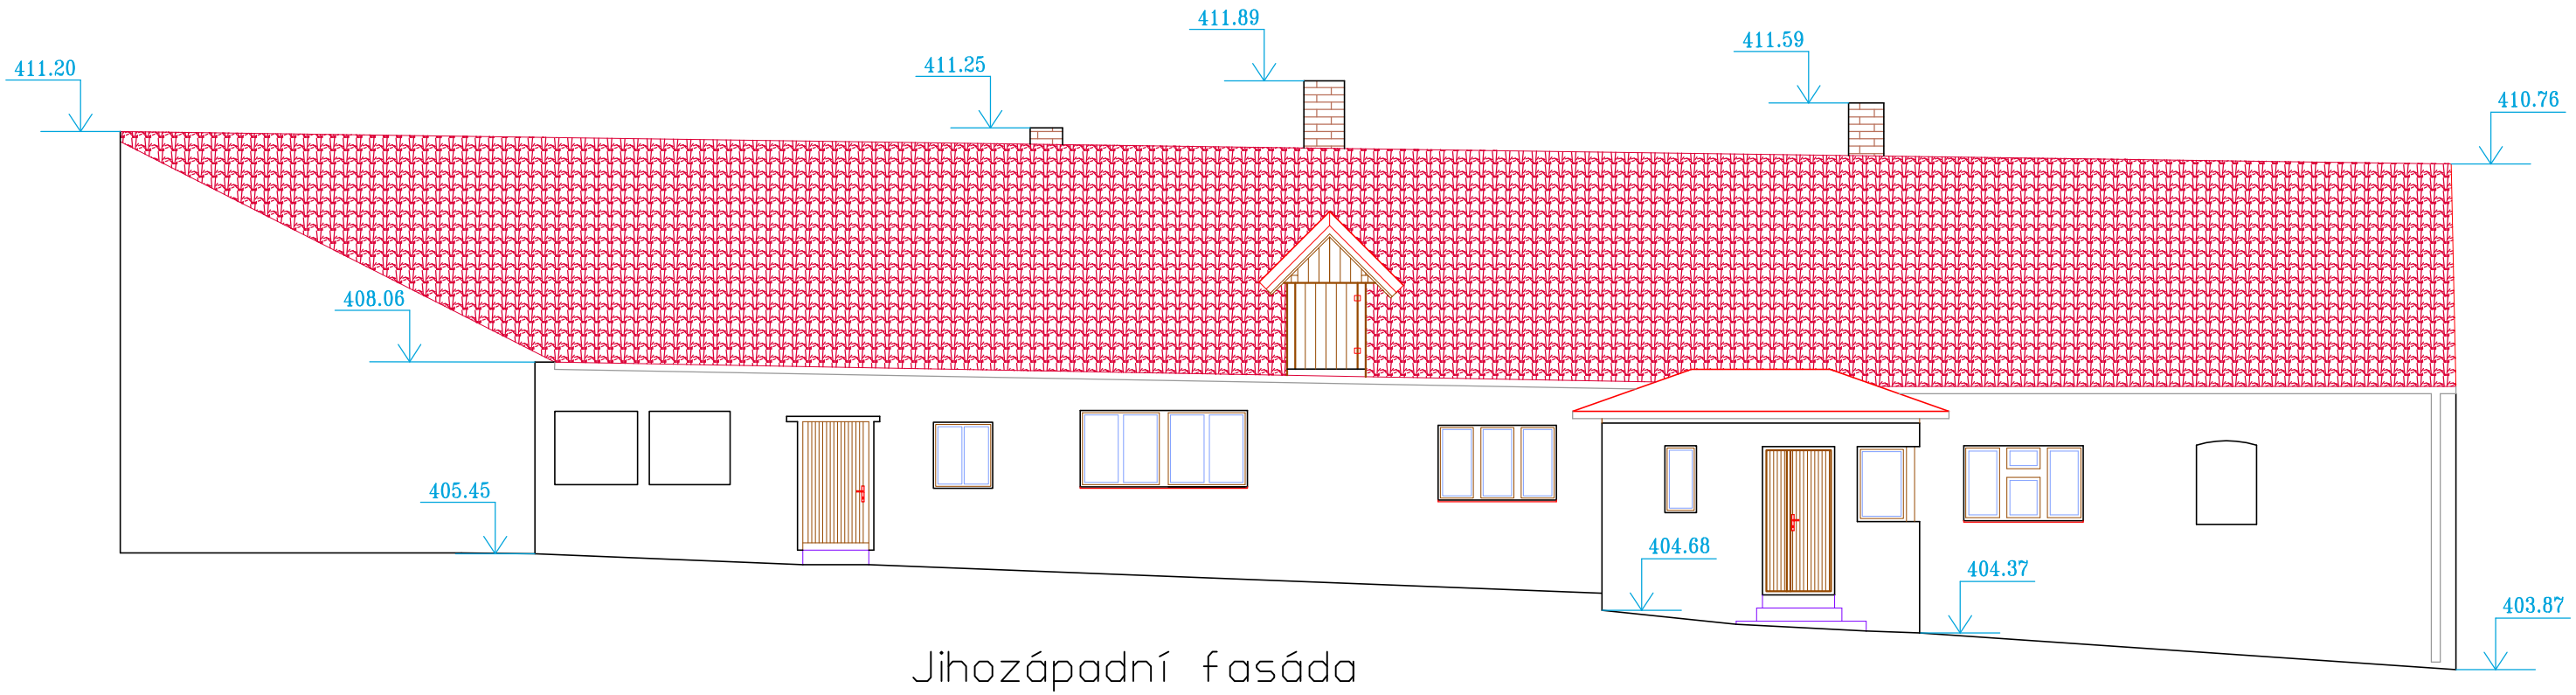


Jihozápadní fasáda

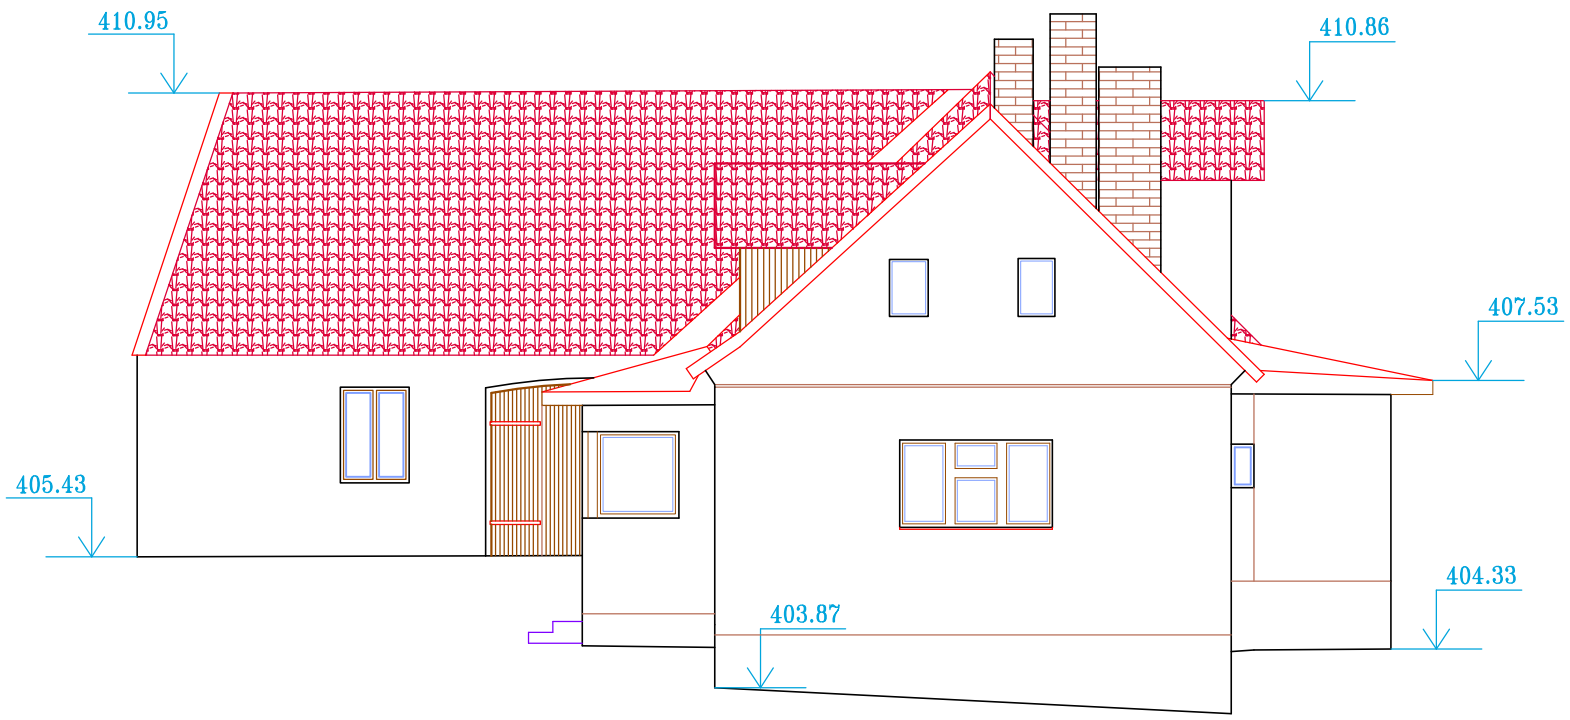

Jihovýchodní fasáda

Legenda :

- pohled zdivo
- pohled kovové prvky
- pohled dřevěné prvky
- pohled okapy
- pohled střešní tašky
- pohled schody
- 285.06 výškové kóty