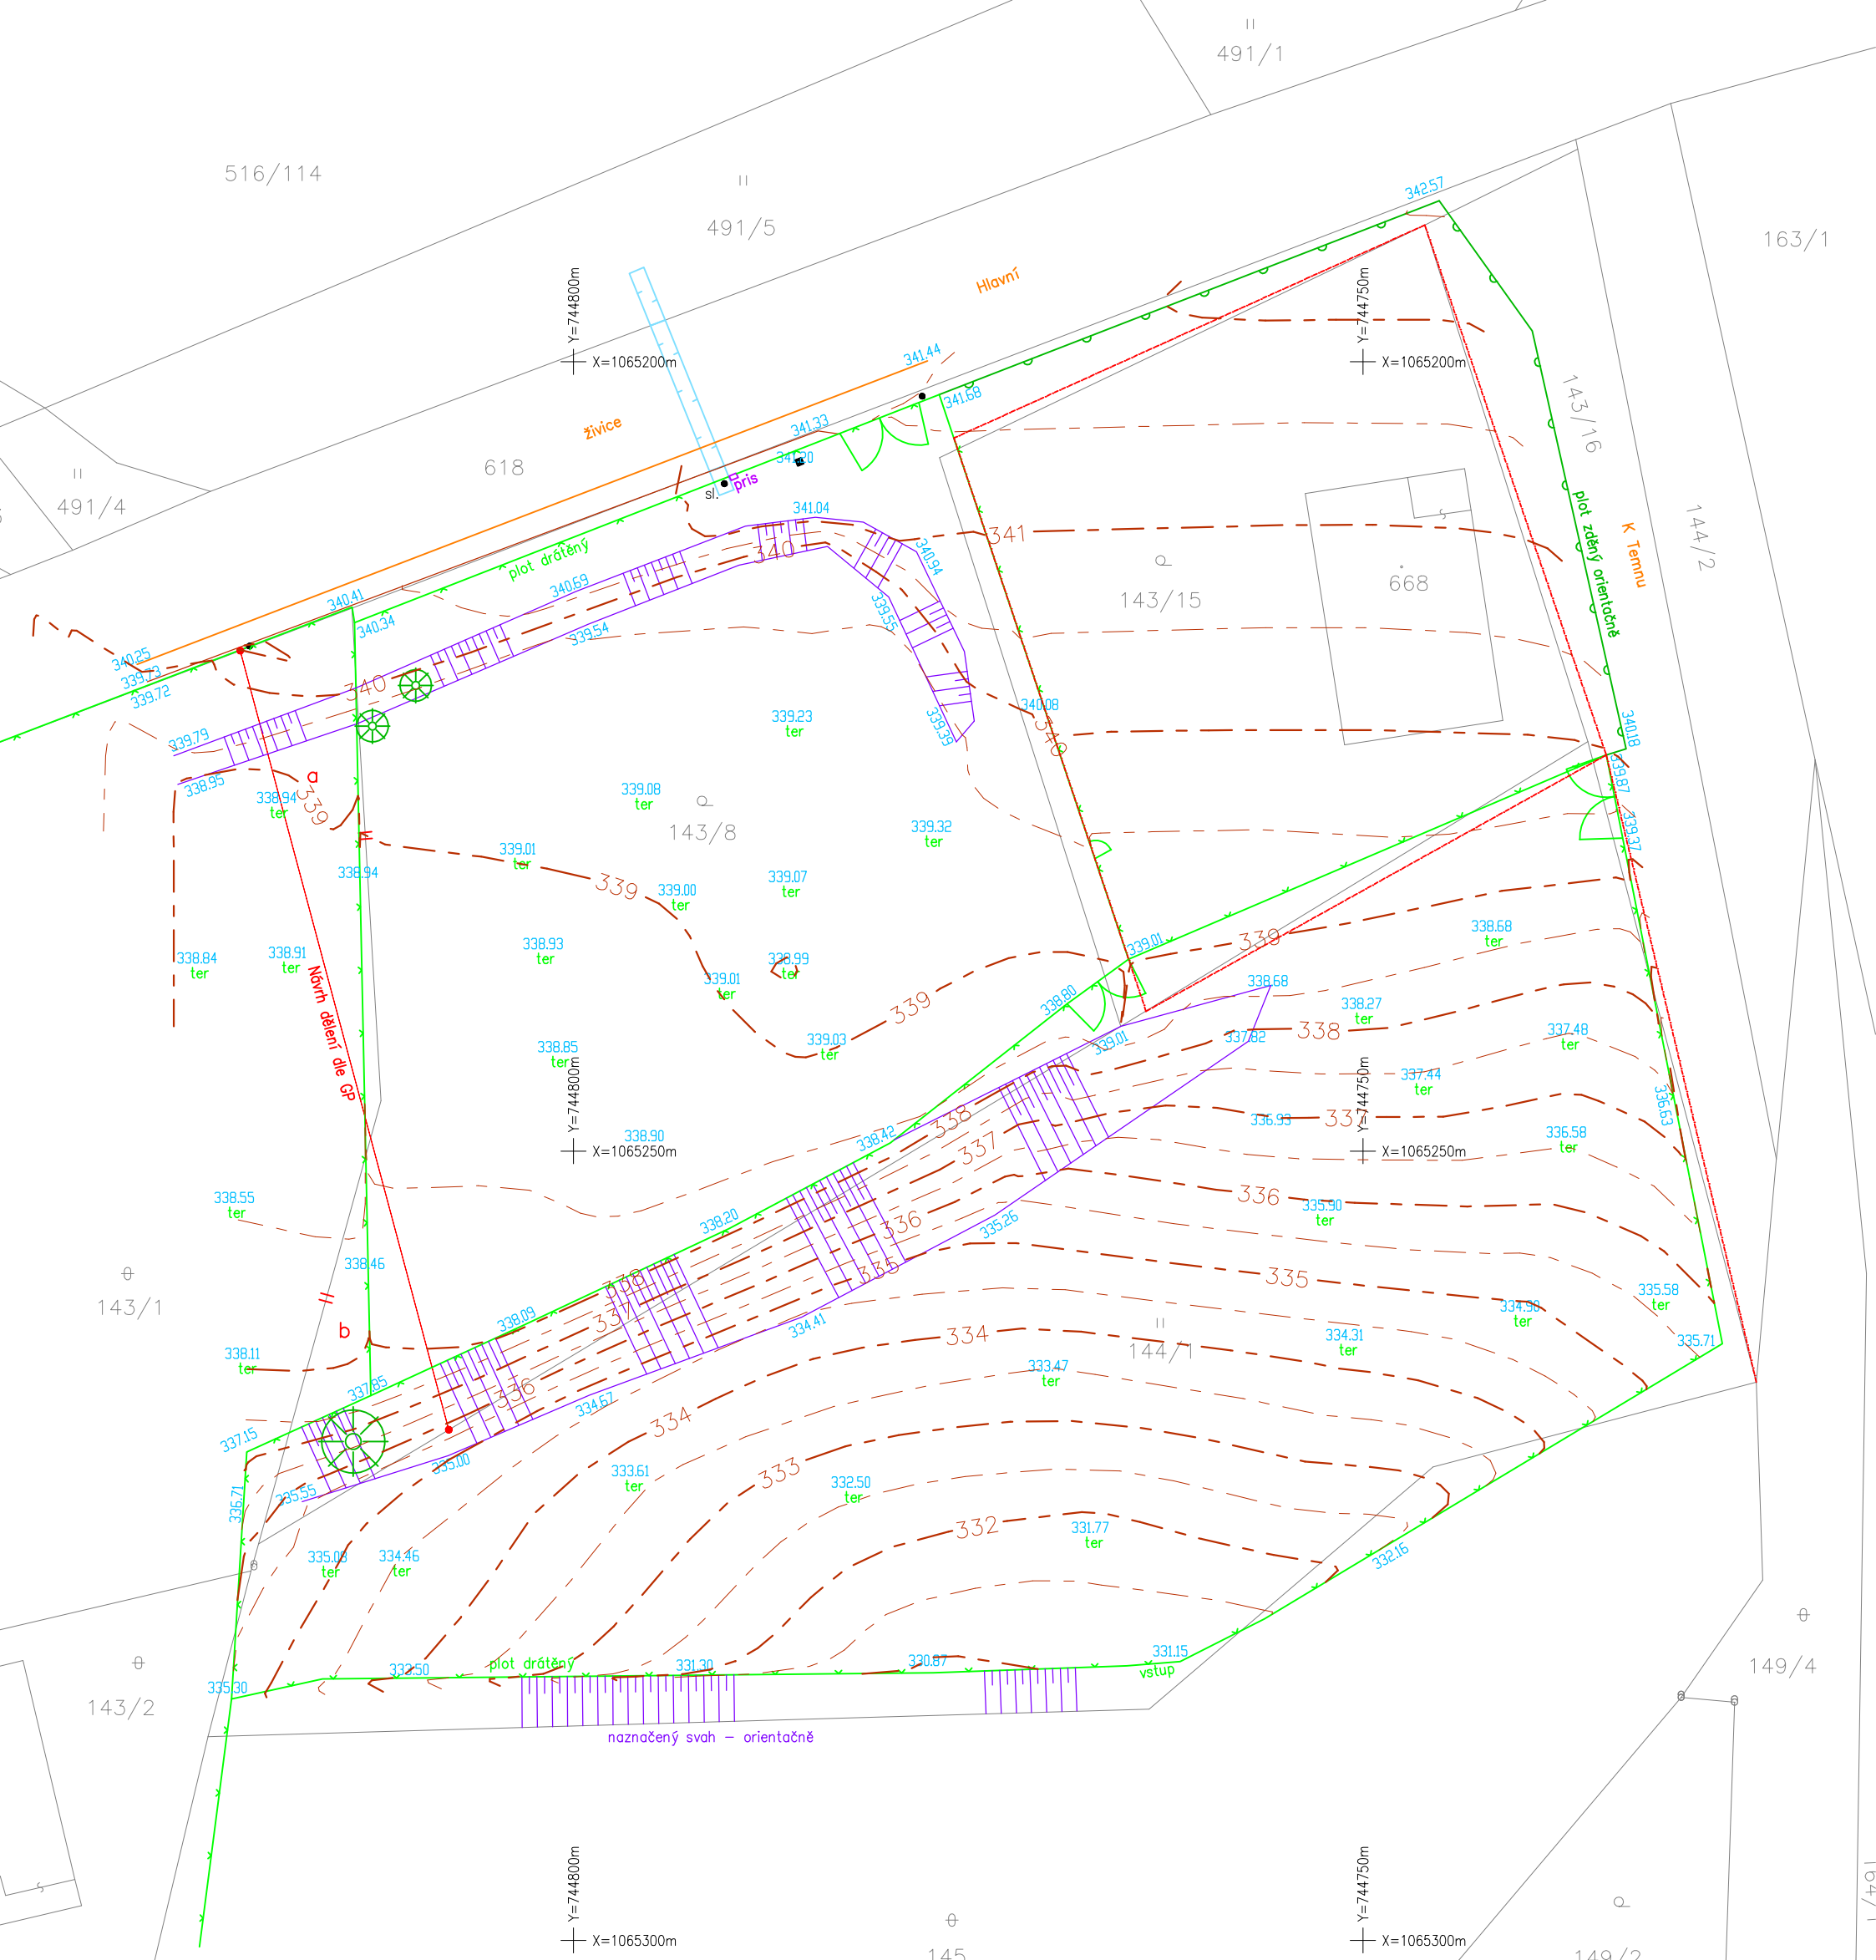


Legenda:

- cesta zpevněná, živice
- chodník
- plot_drátěný, vjezdy
- terénní hrana
- vrstevnice
- GP_navrhované změny
- sloupy
- KM_hranice vlastnické
- 234/106 KM_parcelní čísla
- 290.00 výškové kóty

ÚOZI	Zaměřil	Zpracoval	Kreslil	Kontroloval	
Ing. Mojžíšek	Ing. Dudová	Ing. Dudová	Ing. Dudová	Ing. Mojžíšek	
Zhotovitel: G+ s.r.o., Sadová 625, Kamenice					
Objednal:	Benedikt Štěpán Bc.		Souř. systém	S – JTSK	
Investor:	Benedikt Štěpán Bc. Hlavní 155, 25281 Petrov		Výšk. systém	Bpv	
Název stavby:	Petrov u Prahy_p.č.143/5 a 144/1				
Název výkresu:	Výškopisný a polohopisný plán				

G+ s.r.o.

Formát	A3
Datum	05/2022
číslo zakázky	26485/2022
Měřítko	číslo listu/celkem
1:400	1