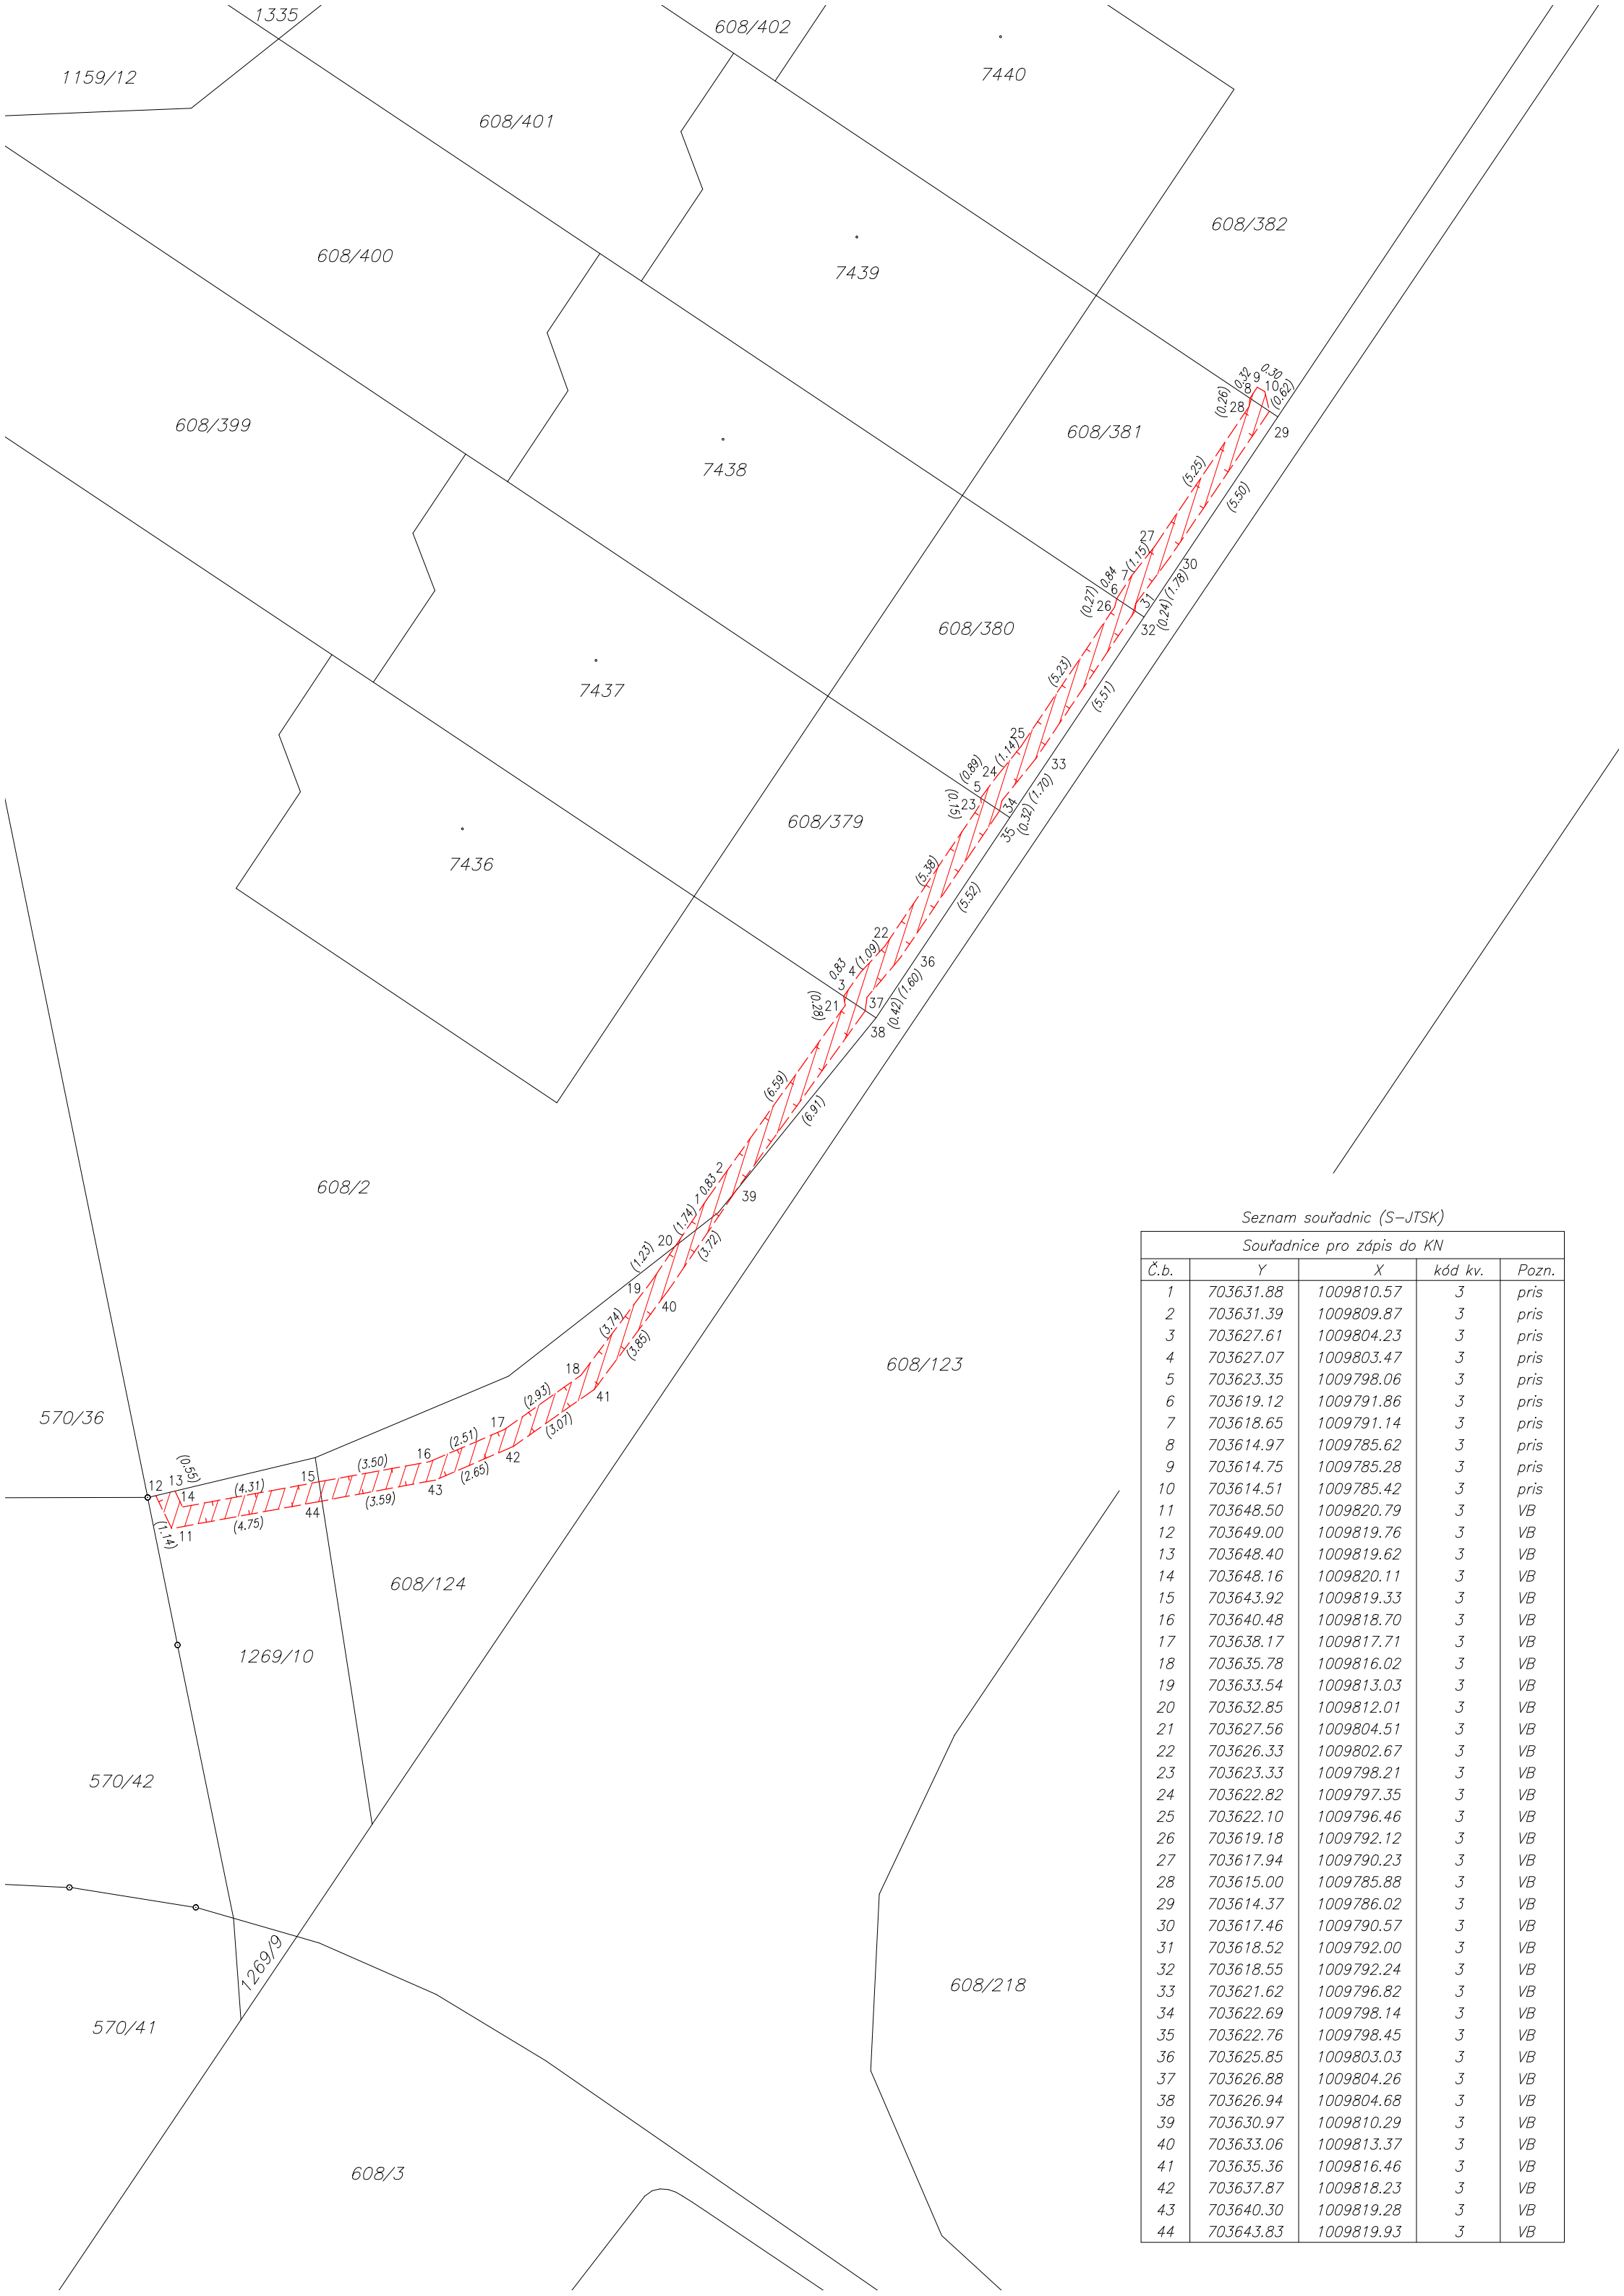


Seznam souřadnic (S–JTSK)

Souřadnice pro zápis do KN				
Č.b.	Y	X	kód kv.	Pozn.
1	703631.88	1009810.57	3	pris
2	703631.39	1009809.87	3	pris
3	703627.61	1009804.23	3	pris
4	703627.07	1009803.47	3	pris
5	703623.35	1009798.06	3	pris
6	703619.12	1009791.86	3	pris
7	703618.65	1009791.14	3	pris
8	703614.97	1009785.62	3	pris
9	703614.75	1009785.28	3	pris
10	703614.51	1009785.42	3	pris
11	703648.50	1009820.79	3	VB
12	703649.00	1009819.76	3	VB
13	703648.40	1009819.62	3	VB
14	703648.16	1009820.11	3	VB
15	703643.92	1009819.33	3	VB
16	703640.48	1009818.70	3	VB
17	703638.17	1009817.71	3	VB
18	703635.78	1009816.02	3	VB
19	703633.54	1009813.03	3	VB
20	703632.85	1009812.01	3	VB
21	703627.56	1009804.51	3	VB
22	703626.33	1009802.67	3	VB
23	703623.33	1009798.21	3	VB
24	703622.82	1009797.35	3	VB
25	703622.10	1009796.46	3	VB
26	703619.18	1009792.12	3	VB
27	703617.94	1009790.23	3	VB
28	703615.00	1009785.88	3	VB
29	703614.37	1009786.02	3	VB
30	703617.46	1009790.57	3	VB
31	703618.52	1009792.00	3	VB
32	703618.55	1009792.24	3	VB
33	703621.62	1009796.82	3	VB
34	703622.69	1009798.14	3	VB
35	703622.76	1009798.45	3	VB
36	703625.85	1009803.03	3	VB
37	703626.88	1009804.26	3	VB
38	703626.94	1009804.68	3	VB
39	703630.97	1009810.29	3	VB
40	703633.06	1009813.37	3	VB
41	703635.36	1009816.46	3	VB
42	703637.87	1009818.23	3	VB
43	703640.30	1009819.28	3	VB
44	703643.83	1009819.93	3	VB