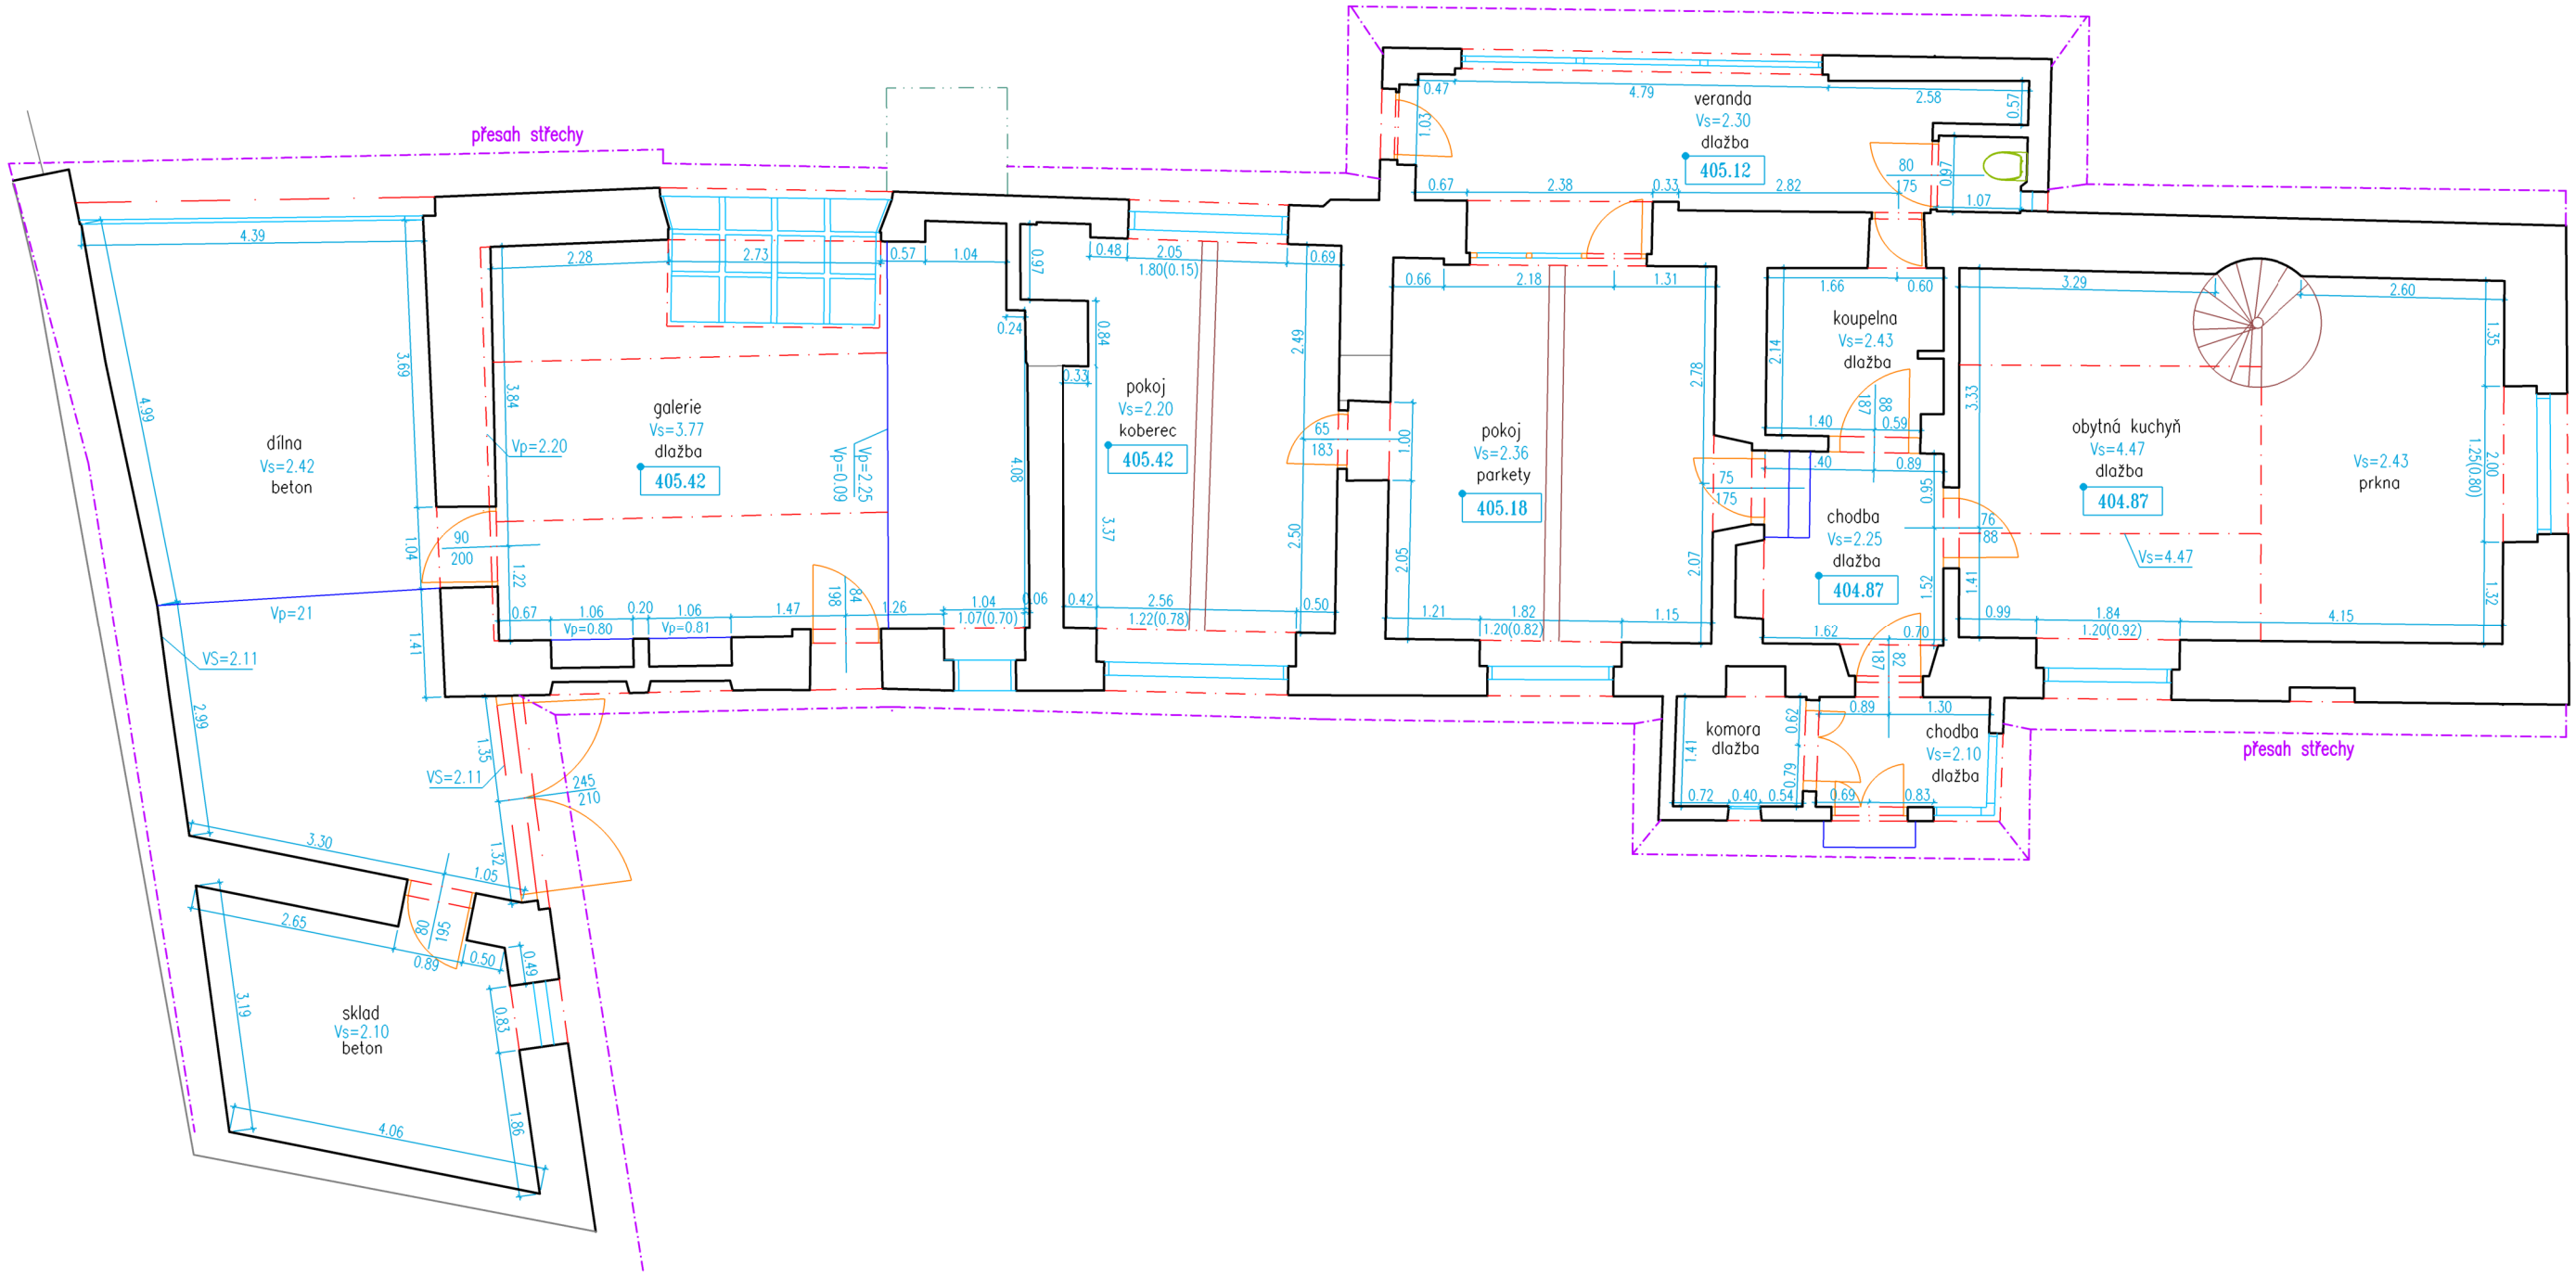


Legenda :

- řez zdivem
- hrana nad rovinou řezu
- hrana pod rovinou řezu
- střecha
- okna rám
- hrany skryté pod úrovní řezu
- trámy (dřevěné prvky)
- Vs=347 výška stropu
- Vp=250 výška překladu
- beton popisy
- 124(82) výškový stupeň