

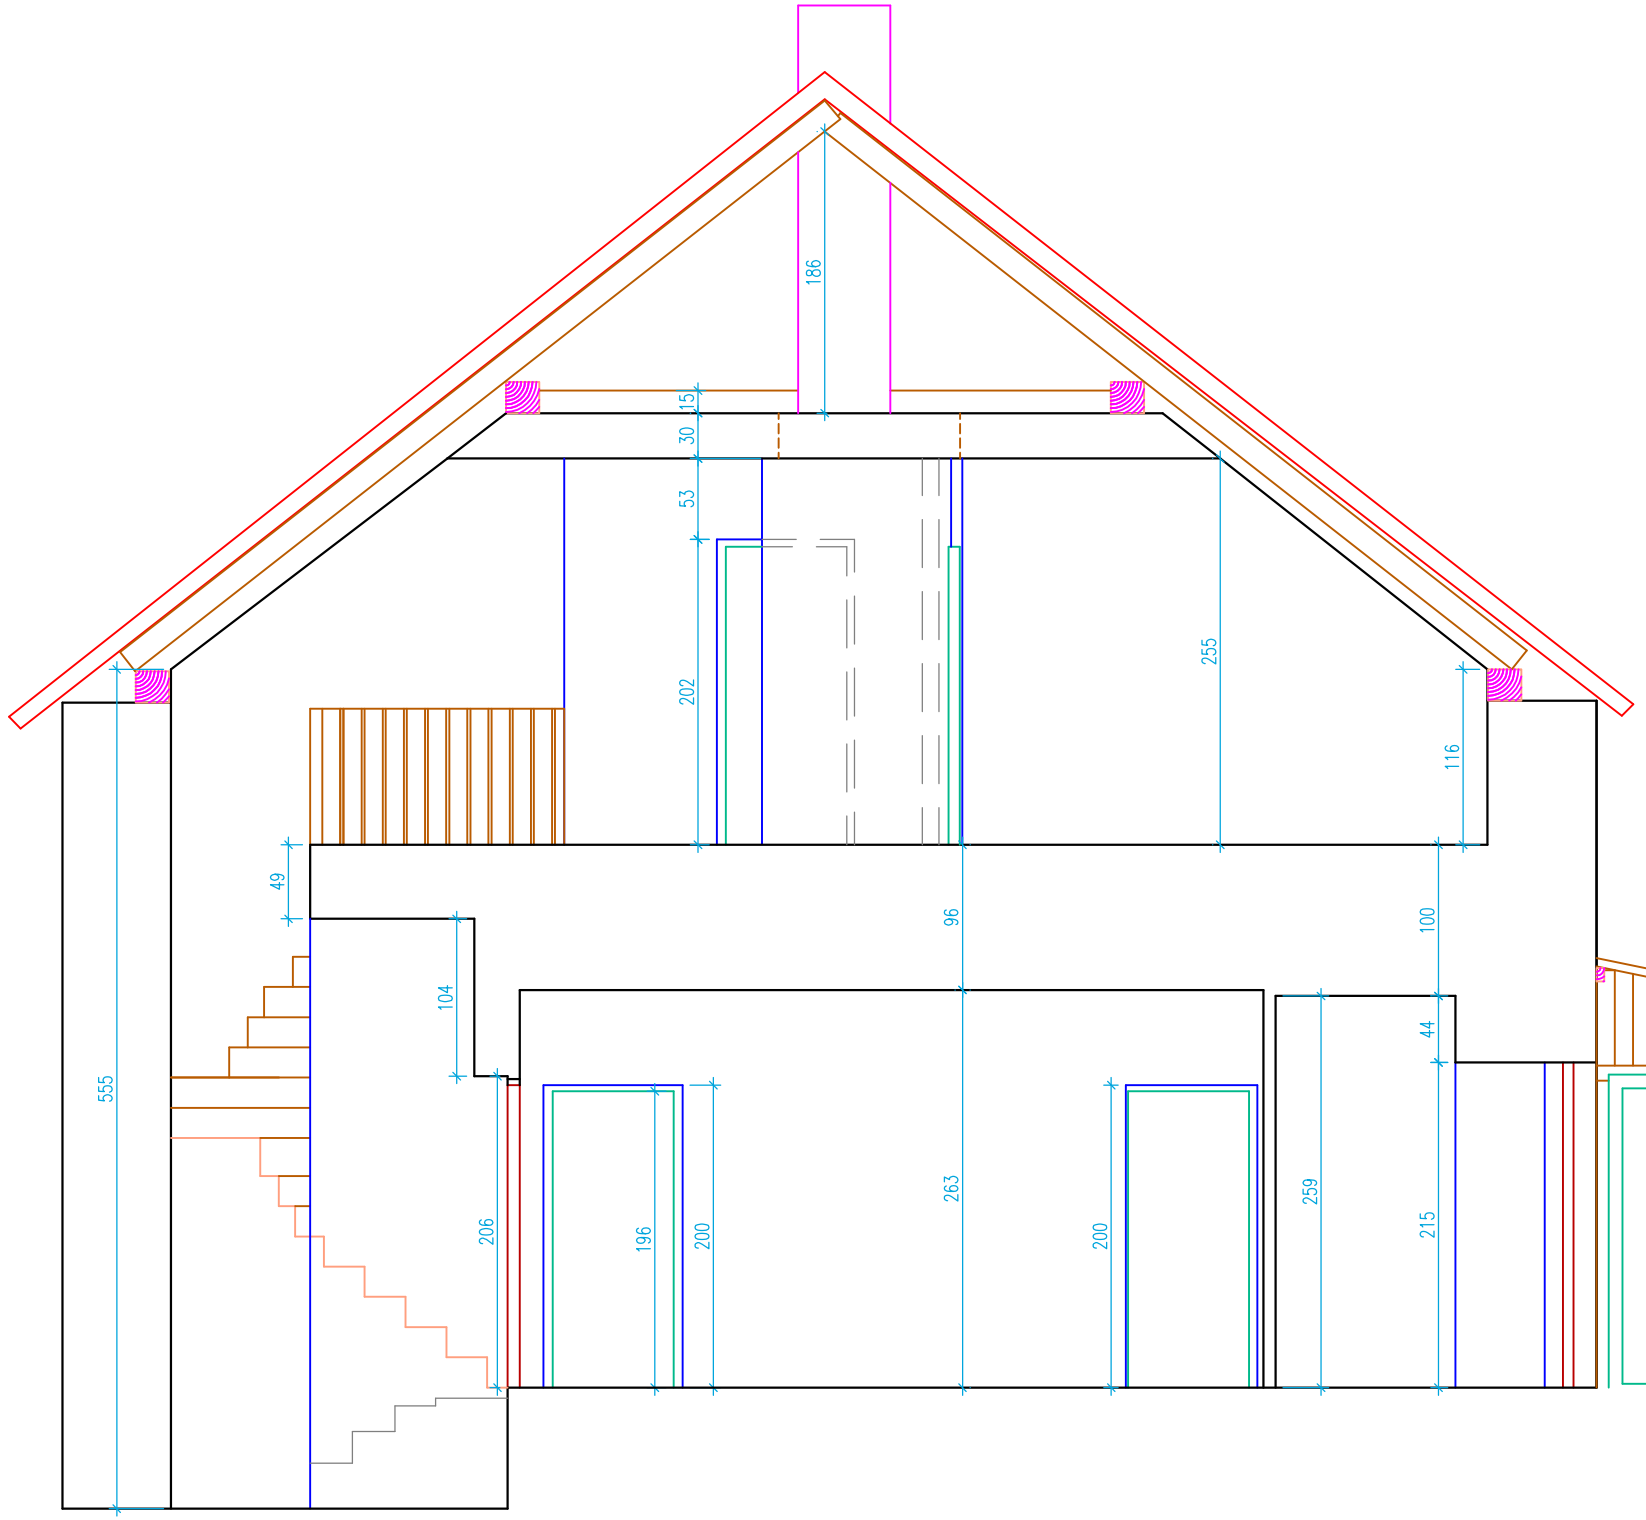


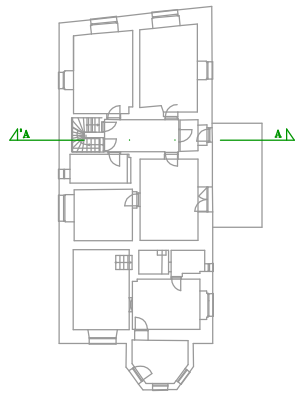

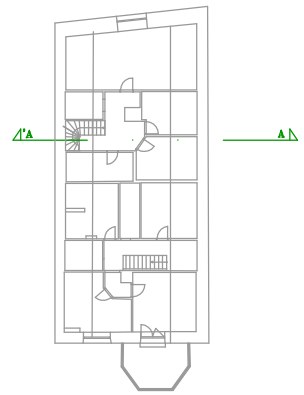

Legenda :

- rovina řezu zdivo
- rovina řezu střecha
- rovina řezu dřevo výplň
- rovina řezu rámy oken
- rovina pohledu kovové prvky
- rovina řezu dřevěné prvky
- rovina pohledu zdivo
- rovina pohledu dřevěné prvky
- rovina pohledu komíny
- rovina pohledu rámy oken a dveří
- rovina pohledu skrytý průběh